

ΕΦΗΜΕΡΙΔΑ ΤΗΣ ΚΥΒΕΡΝΗΣΕΩΣ

ΤΗΣ ΕΛΛΗΝΙΚΗΣ ΔΗΜΟΚΡΑΤΙΑΣ

24 Μαΐου 2018 | ΤΕΥΧΟΣ ΤΕΤΑΡΤΟ | Αρ. Φύλλου **206**

ΠΕΡΙΕΧΟΜΕΝΑ

ΑΠΟΦΑΣΕΙΣ

Αριθμ. 24934 (1)

Κήρυξη ως αναδασωτέας έκτασης εμβαδού 78 τ.μ. στη θέση «Λιβάδα» εντός της Κ.Μ. 3738 γαιών Αρχαγγέλου, Δήμου και Νήσου Ρόδου, Π.Ε. Ρόδου.

Ο ΣΥΝΤΟΝΙΣΤΗΣ
ΑΠΟΚΕΝΤΡΩΜΕΝΗΣ ΔΙΟΙΚΗΣΗΣ ΑΙΓΑΙΟΥ

Έχοντας υπόψη:

1. Τις διατάξεις των άρθρων 24 παρ. 1 και 117 παρ. 3 του Συντάγματος.

2. Τις διατάξεις των άρθρων 37, 38 και 41 του ν. 998/1979 «Περί προστασίας των Δασών κ.λπ.» όπως ισχύουν.

3. Τις διατάξεις του άρθρου 120 του ν. 1892/1990.

4. Τις διατάξεις του άρθρου 1 παρ. 15 του ν.3208/2003 «Περί προστασίας δασικών οικοσυστημάτων κ.τ.λ.».

5. Τις διατάξεις του ν.4280/2014 «Περιβαλλοντική αναβάθμιση κ.λπ. - Ρυθμίσεις δασικής νομοθεσίας κ.λπ.».

6. Τις εγκύκλιες διαταγές του Υπουργείου Γεωργίας: α) 160417/1180/8-7-1980 και β) 182447/3049/24-9-1980.

7. Τις διατάξεις του άρθρου 6 του ν.3200/1955 περί διοικητικής αποκέντρωσης, όπως τροποποιήθηκε και συμπληρώθηκε μεταγενέστερα με το ν.δ. 532/1970.

8. Τις διατάξεις των άρθρων 6 και 280 του ν. 3852/2010 «Νέα Αρχιτεκτονική της Αυτ/σης και της Αποκεντρωμένης Διοίκησης - Πρόγραμμα Καλλικράτης» και το π.δ. 143/2010 «Οργανισμός της Αποκεντρ/νης Διοίκησης Αιγαίου».

9. Τις διατάξεις των άρθρων 28 και 28Α του ν. 4325/2015 (ΦΕΚ Α' 47) «Εκδημοκρατισμός της Διοίκησης - Καταπολέμηση Γραφειοκρατίας κ.λπ.», όπως το τελευταίο συμπληρώθηκε με το άρθρο 24 του ν. 4368/2016 (ΦΕΚ Α' 21) «Μέτρα για την επιτάχυνση του κυβερνητικού έργου και άλλες διατάξεις».

10. Την αριθμ. 34817/15-6-2017 (ΦΕΚ Β' 2131) απόφαση του Συντονιστή Αποκεντρωμένης Διοίκησης Αιγαίου περί μεταβίβασης αρμοδιοτήτων και παροχή εξουσιοδότησης υπογραφής πράξεων και εγγράφων «Με εντολή Συντονιστή» στον Προϊστάμενο της Γενικής Δ/νσης Δασών και Αγροτικών Υποθέσεων της Α.Δ. Αιγαίου κ.λπ.

11. Την αριθμ. 80107/14-12-2017 (ΑΔΑ: 7ΤΟ8ΟΡ1Ι-ΓΣΥ) απόφαση ορισμού της Άρτεμις Αλεξιάδου ως Αναπληρώτριας Προϊσταμένης της Γενικής Δ/νσης Δασών και Αγροτικών Υποθέσεων της Α.Δ. Αιγαίου.

12. Την αριθμ. 11444/23-2-2018 έκθεση φωτοερμηνείας της δασολόγου Αικατερίνης Μπαλατσούκα.

13. Την αριθμ. 18364/26-3-2018 έκθεση αυτοψίας της δασοπόνου Αγγελικής Καραναστάση.

14. Την αριθμ. 23272 / 20 - 4 - 2018 εισήγηση της Δ/νσης Δασών Δωδ/νήσου για κήρυξη της εν λόγω έκτασης ως αναδασωτέας, διότι καταστράφηκε από εκχέρσωση, αποφασίζουμε:

Κηρύσσουμε ως αναδασωτέα, με σκοπό την προστασία των εδαφών, του δασικού περιβάλλοντος και την αποκατάσταση της βλάστησης, με φυσική αναγέννηση ή τεχνητή αναδάσωση, για να αποκλεισθεί η χρήση του για κάθε άλλο σκοπό, το δημόσιο δάσος εμβαδού 78 τ.μ. που καταστράφηκε από εκχέρσωση και ανεγέρθηκαν κτίσματα μεταξύ των ετών 2015-2016 και απεικονίζεται με στοιχεία (α, β, γ, δ, ε, ζ, η, α) στο τοπογραφικό διάγραμμα το οποίο θεωρήθηκε και συνοδεύει την παρούσα. Το

ανωτέρω δάσος βρίσκεται στη θέση «Λιβάδα» εντός της Κ.Μ. 3738 γαιών Αρχαγγέλου, Δήμου και Νήσου Ρόδου, Π.Ε. Ρόδου και έχει όρια ως εξής:

Ανατολικά: δάσος

Δυτικά: δάσος

Βόρεια: δάσος

Νότια: δάσος

Με την απόφαση αυτή δεν προκαλείται δαπάνη σε βάρος του κρατικού προϋπολογισμού.

Η απόφαση αυτή να δημοσιευθεί στην Εφημερίδα της Κυβερνήσεως.

Ρόδος, 27 Απριλίου 2018


Με εντολή Συντονιστή Αποκεντρωμένης Διοίκησης
Η Αναπληρώτρια Γενική Διευθύντρια Δασών
και Αγροτικών Υποθέσεων

ΑΡΤΕΜΙΣ ΑΛΕΞΙΑΔΟΥ


ΤΟΠΟΓΡΑΦΙΚΟ ΔΙΑΓΡΑΜΜΑ

ΔΑΣΙΚΩΝ ΠΑΡΑΒΑΣΕΩΝ ΣΕ ΔΗΜΟΣΙΟ ΔΑΣΟΣ, ΣΤΗ ΘΕΣΗ "ΛΙΒΑΔΑ" ΠΕΡΙΦΕΡΕΙΑΣ ΑΡΧΑΓΓΕΛΟΥ, ΣΕ ΤΜΗΜΑ ΤΗΣ Κ.Μ.3738 ΓΑΙΩΝ ΑΡΧΑΓΓΕΛΟΥ, Δ.Ε. ΑΡΧΑΓΓΕΛΟΥ, ΔΗΜΟΥ & ΝΗΣΟΥ ΡΟΔΟΥ, ΝΟΜΟΥ ΔΩΔ/ΣΟΥ.

Ανήκει στην αρ.πρ. 24934/27-04-2018 Απόφαση κήρυξης αναδασωτέας

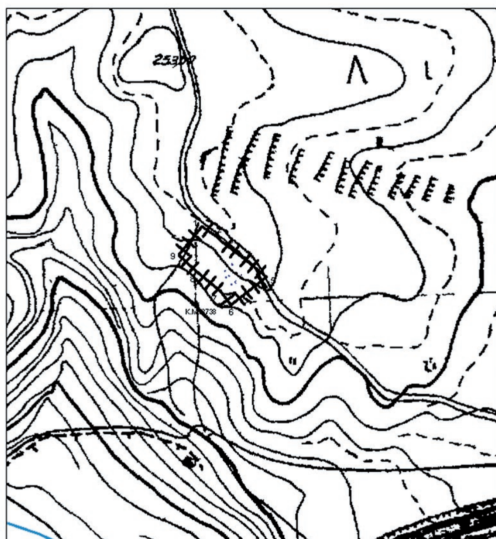

Απόσπασμα χάρτη ΓΥΣ σε κλίμακα 1:5000

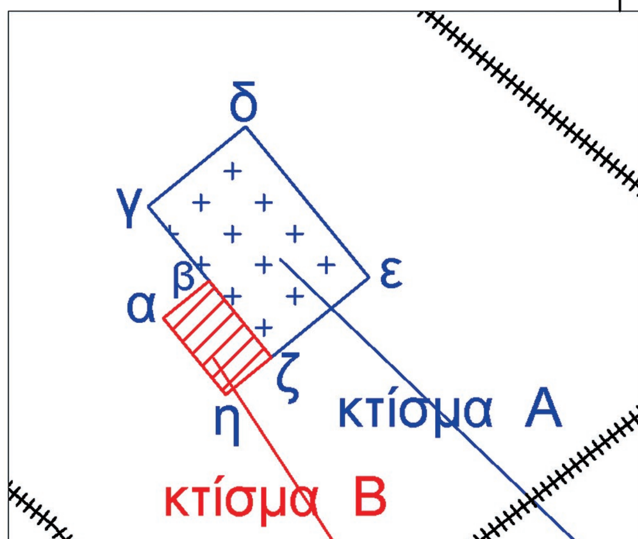

Ανάπτυγμα σε κλίμακα 1:500

ΥΠΟΜΝΗΜΑ

κτίσμα Α με στοιχεία (β,γ,δ,ε,ζ,β) με βάση από οπλισμένο σκυρόδεμα και στέγη από οπλισμένο σκυρόδεμα, εμβαδού 63 τ.μ. & ύψους 3 μ. εντός της Κ.Μ. 3738 γαιών Αρχαγγέλου

κτίσμα Β με στοιχεία (α,β,ζ,η,α) με βάση από οπλισμένο σκυρόδεμα και στέγη από οπλισμένο σκυρόδεμα, εμβαδού 15 τ.μ. & ύψους 3 μ.

Πίνακας Συντεταγμένων σε σύστημα ΕΓΣΑ 87'

συντεταγμένες κτισμάτων Α & Β

α. Χ=867505.3138 Υ=4014767.3252
β. Χ=867507.6374 Υ=4014769.2228
γ. Χ=867504.5346 Υ=4014773.0152
δ. Χ=867509.4898 Υ=4014777.0655
ε. Χ=867515.7552 Υ=4014769.4004
ζ. Χ=867510.8000 Υ=4014765.3500
η. Χ=867508.4772 Υ=4014763.4514

Ρόδος 27 - 04 - 2018
ΘΕΩΡΗΘΗΚΕ
Με εντολή Συντονιστή
Η Αναπληρώτρια Γενική Δ/ντρια
Δασών & Αγροτικών Υποθέσεων

Άρτεμις Αλεξιάδου

Η Δ/ντρια Δασών Δωδ/σου

Αικατερίνη Μπαλατσούκα
Δασολόγος MSc

Ρόδος 23- 03 - 2018
Η ενεργήσασα την αυτοψία

Καραναστάση Αγγελική
Δασοπόνος

ΕΘΝΙΚΟ ΤΥΠΟΓΡΑΦΕΙΟ
Για τεχνικούς λόγους στο σχεδιάγραμμα, από το ηλεκτρονικό αρχείο, έγινε σμίκρυνση κατά ποσοστό 82%

Αριθμ. 24927 (2)

Κήρυξη ως αναδασωτέας έκτασης εμβαδού 967 τ.μ. στη θέση «Αγ. Απόστολοι - Ασγούρου» σε κοινόχρηστο χώρο του Δήμου Ρόδου, Π.Ε. Ρόδου.

Ο ΣΥΝΤΟΝΙΣΤΗΣ
ΑΠΟΚΕΝΤΡΩΜΕΝΗΣ ΔΙΟΙΚΗΣΗΣ ΑΙΓΑΙΟΥ

Έχοντας υπόψη:

1. Τις διατάξεις των άρθρων 24 παρ. 1 και 117 παρ. 3 του Συντάγματος.

2. Τις διατάξεις των άρθρων 37, 38 και 41 του ν.998/1979 «Περί προστασίας των Δασών κ.λπ.» όπως ισχύουν.

3. Τις διατάξεις του άρθρου 120 του ν. 1892/1990.

4. Τις διατάξεις του άρθρου 1 παρ. 15 του ν.3208/2003 «Περί προστασίας δασικών οικοσυστημάτων κ.τ.λ.».

5. Τις διατάξεις του ν.4280/2014 «Περιβαλλοντική αναβάθμιση κ.λπ. - Ρυθμίσεις δασικής νομοθεσίας κ.λπ.».

6. Τις διατάξεις του άρθρου 60 του ν.δ. 86/1969 όπως ισχύει.

7. Τις διατάξεις του άρθρου 5 παρ. 2, του άρθρου 3 παρ. 4 και του άρθρου 4 παρ. 2α του ν.998/79 όπως ισχύουν.

8. Τις διατάξεις των άρθρων 2γ και 6 της αριθμ. 133384/6587/10-12-2015 απόφασης του Υπουργού Περιβάλλοντος & Ενέργειας (ΦΕΚ Β' 2828).

9. Τις εγκύκλιες διαταγές του Υπουργείου Γεωργίας: α) 160417/1180/8-7-1980 και β) 182447/3049/24-9-1980.

10. Τις διατάξεις του άρθρου 6 του ν.3200/1955 περί διοικητικής αποκέντρωσης, όπως τροποποιήθηκε και συμπληρώθηκε μεταγενέστερα με το ν.δ. 532/1970.

11. Τις διατάξεις των άρθρων 6 και 280 του ν.3852/2010 «Νέα Αρχιτεκτονική της Αυτ/σης και της Αποκεντρωμένης Διοίκησης-Πρόγραμμα Καλλικράτης» και το π.δ. 143/2010 «Οργανισμός της Αποκεντρ/νης Διοίκησης Αιγαίου».

12. Τις διατάξεις των άρθρων 28 και 28Α του ν.4325/2015 (ΦΕΚ Α' 47) «Εκδημοκρατισμός της Διοίκησης -Καταπολέμηση Γραφειοκρατίας κ.λπ.», όπως το τελευταίο συμπληρώθηκε με το άρθρο 24 του ν.4368/2016 (ΦΕΚ Α' 21) «Μέτρα για την επιτάχυνση του κυβερνητικού έργου και άλλες διατάξεις».

13. Την αριθμ. 34817/15-6-2017 (ΦΕΚ Β' 2131) απόφαση του Συντονιστή Αποκεντρωμένης Διοίκησης Αιγαίου περί μεταβίβασης αρμοδιοτήτων και παροχή εξουσιοδότησης υπογραφής πράξεων και εγγράφων «Με εντολή Συντονιστή» στον Προϊστάμενο της Γενικής Δ/νσης Δασών και Αγροτικών Υποθέσεων της Α.Δ. Αιγαίου κ.λπ.

14. Την αριθμ. 80107/14-12-2017 (ΑΔΑ: 7ΤΟ8ΟΡ1Ι-ΓΣΥ) απόφαση ορισμού της Άρτεμις Αλεξιάδου ως Αναπληρώτριας Προϊσταμένης της Γενικής Δ/νσης Δασών και Αγροτικών Υποθέσεων της Α.Δ. Αιγαίου.

15. Την αριθμ. 26906/12-4-2016 έκθεση αυτοψίας της δασοπόνου Αγγελικής Καραναστάση.

16. Την αριθμ. 23792/23-4-2018 εισήγηση της Δ/νσης Δασών Δωδ/νήσου για κήρυξη της εν λόγω έκτασης ως αναδασωτέας, διότι καταστράφηκε από εκχέρσωση, αποφασίζουμε:

Κηρύσσουμε ως αναδασωτέο, με σκοπό την προστασία των εδαφών, του δασικού περιβάλλοντος και την αποκατάσταση της βλάστησης, με φυσική αναγέννηση ή τεχνητή αναδάσωση, για να αποκλεισθεί η χρήση του για κάθε άλλο σκοπό, τον κοινόχρηστο χώρο εμβαδού 967 τ.μ. που αποτελεί υπόροφο δάσους που καταστράφηκε από εκχέρσωση τον Ιανουάριο του 2016 και απεικονίζεται με στοιχεία (1, 2, 3, 4, 5, 1) στο τοπογραφικό διάγραμμα το οποίο θεωρήθηκε και συνοδεύει την παρούσα. Η ανωτέρω έκταση, βρίσκεται στη θέση «Αγ. Απόστολοι - Ασγούρου» σε κοινόχρηστο χώρο (ΚΧ) σύμφωνα με την πολεοδομική μελέτη επέκτασης σχεδίου πόλεως Ρόδου (ΦΕΚ Δ/562/1998) και αποτελούσε τμήμα της Κ.Μ. 371 γαιών Ρόδου του Δήμου Ρόδου, Π.Ε. Ρόδου. Η εν λόγω έκταση έχει όρια ως εξής:

Ανατολικά: ρέμα που φέρει δασική βλάστηση
Δυτικά: μη δασική έκταση
Βόρεια: ρέμα που φέρει δασική βλάστηση
Νότια: μη δασική έκταση

Με την απόφαση αυτή δεν προκαλείται δαπάνη σε βάρος του κρατικού προϋπολογισμού.

Η απόφαση αυτή να δημοσιευθεί στην Εφημερίδα της Κυβερνήσεως.

Ρόδος, 27 Απριλίου 2018

Με εντολή Συντονιστή
Αποκεντρωμένης Διοίκησης
Η Αναπληρώτρια Γενική Διευθύντρια Δασών
και Αγροτικών Υποθέσεων

ΑΡΤΕΜΙΣ ΑΛΕΞΙΑΔΟΥ


ΤΟΠΟΓΡΑΦΙΚΟ ΔΙΑΓΡΑΜΜΑ

ΔΑΣΙΚΩΝ ΠΑΡΑΒΑΣΕΩΝ ΣΕ ΚΟΙΝΟΧΡΗΣΤΟΥΣ ΧΩΡΟΥΣ, (ΠΡΩΗΝ ΤΜΗΜΑ ΤΗΣ Κ.Μ.371 ΓΑΙΩΝ ΡΟΔΟΥ)
ΣΤΗ ΘΕΣΗ "ΑΓ.ΑΠΟΣΤΟΛΟΙ-ΑΣΓΟΥΡΟΥ" ΡΟΔΟΥ,ΤΟΥ ΔΗΜΟΥ & ΝΗΣΟΥ ΡΟΔΟΥ, ΝΟΜΟΥ ΔΩΔ/ΣΟΥ.




Ανήκει στην αρ.πρωτ. 24927/27-04-2018 Απόφαση κήρυξης αναδασωτέας

Απόσπασμα σε χάρτη ΓΥΣ σε κλίμακα 1:5000

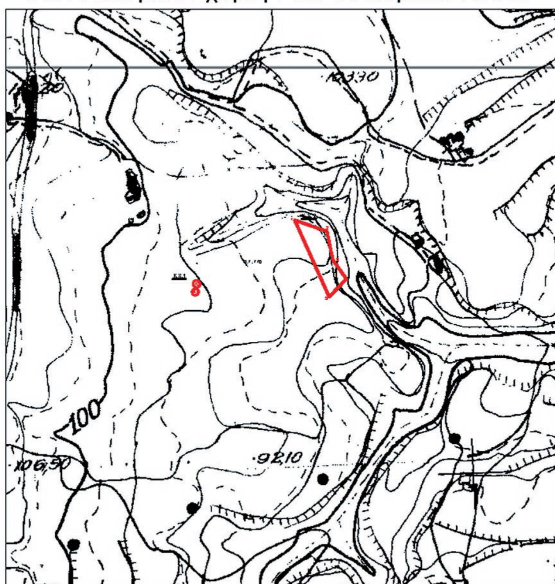

Ανάπτυγμα σε κλίμακα 1:1500

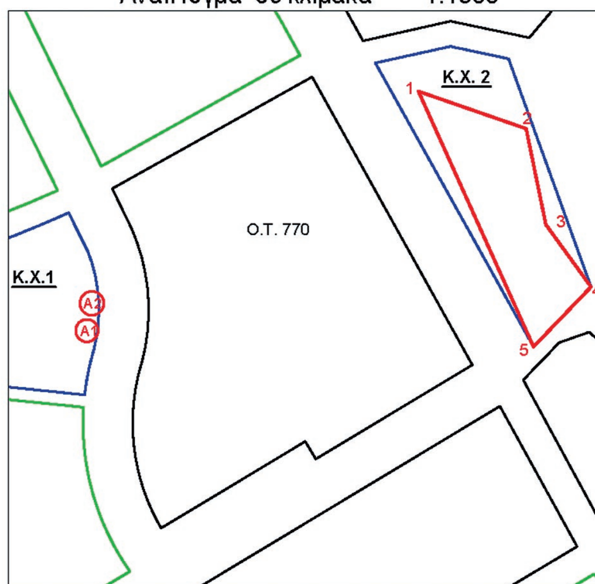

ΥΠΟΜΝΗΜΑ

Τμήμα (1,2,3,4,5,1): εμβαδού 967 τ.μ., που βρίσκεται εντός Κ.Χ.2 , καταλήφθηκε & εκχερσώθηκε θαμνώδης βλάστηση, κατά τον Ιανουάριο του έτους 2016.

Σημεία Α1 & Α2 : δύο άτομα βελανιδιάς, που υλοτομήθηκαν-εκριζώθηκαν εντός Κ.Χ.1 , κατά τον Ιανουάριο του έτους 2016.

Κ.Χ. 1 και Κ.Χ. 2 : κοινόχρηστοι χώροι (πρώην Κ.Μ.371 γαιών Ρόδου)

Πίνακας συντεταγμένων
σε σύστημα ΕΓΣΑ 87'

1) X=876520.7500 Y=4037877.1400
2) X=876546.7700 Y=4037868.0800
3) X=876551.5200 Y=4037844.9300
4) X=876562.4562 Y=4037829.8621
5) X=876548.5001 Y=4037815.3939

A1) X=876440.5702 Y=4037819.2684
A2) X=876441.7533 Y=4037825.8781

Ρόδος 27 - 04 - 2018
ΘΕΩΡΗΘΗΚΕ
Με εντολή Συντονιστή
Η Αναπληρώτρια Γενική Δ/ντρια
Δασών & Αγροτικών Υποθέσεων

Άρτεμις Αλεξιάδου

Η Δ/ΝΤΡΙΑ ΔΑΣΩΝ ΔΩΔ/ΣΟΥ

Αικατερίνη Μπαλατσούκα
Δασολόγος MSc

Ρόδος 12 - 04 - 2016

Η ενεργήσασα την αυτοψία

Καραναστάση Αγγελική
Δασοπόνος

ΕΘΝΙΚΟ ΤΥΠΟΓΡΑΦΕΙΟ
Για τεχνικούς λόγους στο σχεδιάγραμμα, από το ηλεκτρονικό αρχείο, έγινε σμίκρυνση κατά ποσοστό 82%

Αριθμ. 15711 (3)

Κήρυξη τριών εκτάσεων ως αναδασωτέων συνολικού εμβαδού 457,31 τ.μ. στην θέση "Παλιός Δρόμος Βαγιοχωρίου" της Τοπικής Κοινότητας Ασκού, του Δήμου Λαγκαδά, Περιφερειακής Ενότητας Θεσσαλονίκης.

Ο ΣΥΝΤΟΝΙΣΤΗΣ ΑΠΟΚΕΝΤΡΩΜΕΝΗΣ ΔΙΟΙΚΗΣΗΣ ΜΑΚΕΔΟΝΙΑΣ ΘΡΑΚΗΣ

Έχοντας υπόψη:

1. Το «Σύνταγμα της Ελλάδας» άρθ. 117 παρ. 3 (ΦΕΚ 120 Α΄/27-6-2008)

2. Το ν. 998/1979 «Περί προστασίας των δασών και δασικών εκτάσεων εν γένει της χώρας» (ΦΕΚ 289 Α΄/29-12-1979) και ειδικότερα το άρθρο 38 παρ. 1 και το άρθρο 41.

3. Το ν. 998/1979 άρθρο 70 παρ. 3, όπως προστέθηκε με την παρ. 2 του άρθρου 12 του ν. 2040/1992 «Ρύθμιση θεμάτων αρμοδιότητας Υπουργείου Γεωργίας και νομικών προσώπων εποπτείας και άλλες διατάξεις» (ΦΕΚ 70 Α΄/23-4-1992) και αντικαταστάθηκε με την παρ. 15 του άρθρου 1 του ν. 3208/2003 «Προστασία των δασικών οικοσυστημάτων, κατάρτιση δασολογίου, ρύθμιση εμπραγμάτων δικαιωμάτων επί δασών και δασικών εν γένει εκτάσεων και άλλες διατάξεις» (ΦΕΚ 303 Α΄/24-12-03)

4. Τις με αριθμ. 160417/1180/8-7-1980, αριθμ. 182447/3049/1980 και αριθμ. 154659/24-5-1982 διαταγές του Υπουργείου Γεωργίας.

5. Το ν. 3852/2010 «Νέα αρχιτεκτονική της Αυτοδιοίκησης και της Αποκεντρωμένης Διοίκησης - Πρόγραμμα Καλλικράτης» και κυρίως τα άρθρα 6 και 280 (ΦΕΚ 87 Α΄/7-6-2010).

6. Το π.δ. 142/27-12-2010 «Οργανισμός Αποκεντρωμένης Διοίκησης Μακεδονίας Θράκης» (ΦΕΚ 235 Α΄/27-12-2010).

7. Το ν. 4061/2012 «Διαχείριση και προστασία ακινήτων Υπουργείου Αγροτικής Ανάπτυξης και Τροφίμων - Ρύθμιση εμπραγμάτων δικαιωμάτων και λοιπές διατάξεις» (ΦΕΚ 66Α΄/22-3-2012)

8. Το ν. 3861/2010 «Ενίσχυση της διαφάνειας με την υποχρεωτική ανάρτηση νόμων και πράξεων των κυβερνητικών, διοικητικών και αυτοδιοικητικών οργάνων στο διαδίκτυο «Πρόγραμμα Διαύγεια» και άλλες διατάξεις (ΦΕΚ 112 Α΄/13-7-2010).

9. Τις διατάξεις των άρθρων 28 και 28Α του ν.4325/2015 (ΦΕΚ 47/Α72015) καθώς και την αριθμ. 14138/15-5-2017 απόφαση του Υπουργού Εσωτερικών (ΦΕΚ 250/τ. Υ.Ο.Δ.Δ./2017 - ΑΔΑ: ΩΩ09465ΧΘ7-ΗΜΞ) για το διορισμό του Συντονιστή.

10. Την με αριθμ. 35748/30-5-2017 απόφαση του Συντονιστή Αποκεντρωμένης Διοίκησης Μακεδονίας Θράκης "Ανάθεση άσκησης αρμοδιοτήτων σε οργανικές μονάδες ... της Αποκεντρωμένης Διοίκησης Μακεδονίας Θράκης" (ΦΕΚ 1971/Β΄/2017).

11. Το με αριθμ. 68376/12-9-2013 έγγραφο της ΑΔΜΘ/Γενική Διεύθυνση Δασών και Αγροτικών Υποθέσεων με το οποίο ορίζεται η διαδικασία έκδοσης απόφασης κήρυξης αναδασωτέων εκτάσεων.

12. Το γεγονός ότι οι εκτάσεις που αναφέρονται στο θέμα αποτελούν δημοτικά δάση που καταστράφηκαν από εκχέρσωση.

13. Το με αριθμ. 13529/02-03-2018 έγγραφο του Δασαρχείου Λαγκαδά στο οποίο προτείνεται η κήρυξη των εκτάσεων, που αναφέρονται στο θέμα, ως αναδασωτέες.

14. Το γεγονός ότι δεν προκύπτει δαπάνη για τον κρατικό προϋπολογισμό, αποφασίζουμε:

Κηρύσσουμε ως αναδασωτέες τρεις εκτάσεις εμβαδού διακοσίων είκοσι ένα τετραγωνικών μέτρων και πενήντα τετραγωνικών εκατοστών(Ε1 = 221,50 τ.μ.) η πρώτη έκταση, εκατόν τριάντα δύο τετραγωνικών μέτρων και εξήντα εννιά τετραγωνικών εκατοστών (Ε2 = 132,69 τ.μ.) η δεύτερη έκταση και εκατόν τριών τετραγωνικών μέτρων και δώδεκα τετραγωνικών εκατοστών (Ε3 = 103,12 τ.μ.) η τρίτη έκταση στη θέση "Παλιός Δρόμος Βαγιοχωρίου" της Τοπικής Κοινότητας Ασκού, του Δήμου Λαγκαδά, Περιφερειακής Ενότητας Θεσσαλονίκης, με σκοπό την προστασία, αποκατάσταση της δασικής βλάστησης με φυσική ή τεχνητή αναδάσωση και τη διατήρηση του χαρακτήρα τους ως δάσους, ώστε να αποκλεισθεί η διάθεση των προαναφερθεισών εκτάσεων, που καταστράφηκαν από εκχέρσωση, για άλλο σκοπό.

Η έκταση εμβαδού Ε1 = 221,50 τ.μ., που προσδιορίζεται με στοιχεία 1-2-3-4-5-6-7-1 συνορεύει ως εξής:

Βόρεια: με δάσος
Νότια: με δάσος
Ανατολικά: με δάσος
Δυτικά: με δάσος

Η έκταση εμβαδού Ε2=132,69 τ.μ., που προσδιορίζεται με στοιχεία 8-9-10-11-12-13-8 συνορεύει ως εξής:

Βόρεια: με δάσος
Νότια: με δάσος
Ανατολικά: με δάσος
Δυτικά: με δασική οδό

Η έκταση εμβαδού Ε3 = 103,12 τ.μ., που προσδιορίζεται με στοιχεία 14-15-16-17-18-19-20-21-14 συνορεύει ως εξής:

Βόρεια: με δάσος
Νότια: με δάσος
Ανατολικά: με δασική οδό
Δυτικά: με δάσος

Οι παραπάνω εκτάσεις αποτυπώνονται στο συνημμένο τοπογραφικό διάγραμμα, που αποτελεί αναπόσπαστο μέρος της απόφασης αυτής.

Η απόφαση αυτή να δημοσιευθεί στην Εφημερίδα της Κυβερνήσεως.


Θεσσαλονίκη, 30 Απριλίου 2018

Ο Συντονιστής Αποκεντρωμένης Διοίκησης

ΙΩΑΝΝΗΣ ΣΑΒΒΑΣ

Συνοδεύει την αρ. 15711/30-04-2018....... Απόφαση Συντονιστή Αποκ. Διοικ. Μακ.-Θ.

ΤΟΠΟΓΡΑΦΙΚΟ ΔΙΑΓΡΑΜΜΑ ΕΚΧΕΡΣΩΜΕΝΗΣ ΔΗΜΟΤΙΚΗΣ ΔΑΣΙΚΗΣ ΕΝ ΓΕΝΕΙ ΕΚΤΑΣΗΣ (ΔΑΣΟΣ)
ΣΥΝΟΛΙΚΟΥ ΕΜΒΑΔΟΥ Εολ=Ε1+Ε2-Ε3=457,31 Τ.Μ. Ε1=221,50 Τ.Μ. Ε2=132,69 Τ.Μ. Ε3=103,12 Τ.Μ.
ΣΤΗ ΘΕΣΗ ΠΑΛΙΟΣ ΔΡΟΜΟΣ ΒΑΓΙΟΧΩΡΙΟΥ Τ.Κ. ΑΣΚΟΥ ΔΗΜΟΥ ΛΑΓΚΑΔΑ
ΚΛΙΜΑΚΑ 1: 1500

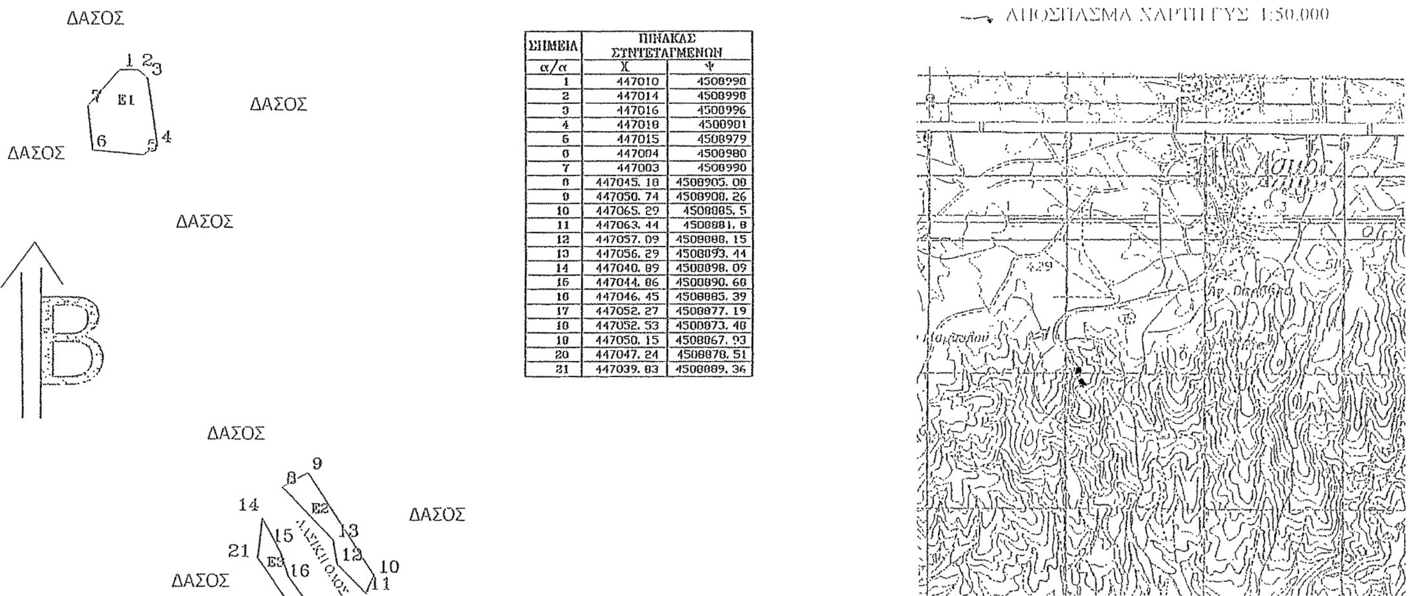

ΣΗΜΕΙΑ	ΠΙΝΑΚΑΣ ΣΥΝΤΕΤΑΓΜΕΝΩΝ	
α/α	Χ	Ψ
1	447010	4508990
2	447014	4508998
3	447016	4508996
4	447018	4508981
5	447015	4508979
6	447004	4508980
7	447003	4508990
8	447045. 18	4508905. 08
9	447050. 74	4508908. 26
10	447065. 29	4508885. 5
11	447063. 44	4508881. 8
12	447057. 09	4508888. 15
13	447056. 29	4508893. 44
14	447040. 89	4508898. 09
15	447044. 86	4508890. 68
16	447046. 45	4508885. 39
17	447052. 27	4508877. 19
18	447052. 53	4508873. 48
19	447050. 15	4508867. 93
20	447047. 24	4508878. 51
21	447039. 83	4508889. 36

Η ΣΥΝΤΑΚΤΡΙΑ	Ο ΑΝΑΠΛΗΡΩΤΗΣ ΔΑΣΑΡΧΗΣ ΛΑΓΚΑΔΑ	Ο ΑΝΑΠΛΗΡΩΤΗΣ ΠΡΟΪΣΤΑΜΕΝΟΣ Δ/ΣΗΣ ΔΑΣΩΝ ΘΕΣΣΑΛΟΝΙΚΗΣ	Ο ΣΥΝΤΟΝΙΣΤΗΣ ΑΠΟΚΕΝΤΡΩΜΕΝΗΣ ΔΙΟΙΚΗΣΗΣ ΜΑΚΕΔΟΝΙΑΣ -ΘΡΑΚΗΣ
ΑΝΑΣΤΑΣΙΑ ΖΑΧΑΡΕΓΚΑ	ΑΠΟΣΤΟΛΟΣ ΣΤΡΑΝΤΖΑΛΗΣ	ΧΡΗΣΤΟΣ ΓΚΙΚΗΣ	
ΔΑΣΟΛΟΓΟΣ	ΔΑΣΟΛΟΓΟΣ ΜΕ Α΄ΒΑΘΜΟ	ΔΑΣΟΛΟΓΟΣ ΜΕ Α΄ΒΑΘΜΟ	ΔΡ. ΙΩΑΝΝΗΣ Κ. ΣΑΒΒΑΣ

ΕΘΝΙΚΟ ΤΥΠΟΓΡΑΦΕΙΟ
Για τεχνικούς λόγους στο σχεδιάγραμμα, από το ηλεκτρονικό αρχείο, έγινε σμίκρυνση κατά ποσοστό 89%



ΕΘΝΙΚΟ ΤΥΠΟΓΡΑΦΕΙΟ

Το Εθνικό Τυπογραφείο αποτελεί δημόσια υπηρεσία υπαγόμενη στο Υπουργείο Διοικητικής Ανασυγκρότησης και έχει την ευθύνη τόσο για τη σύνταξη, διαχείριση, εκτύπωση και κυκλοφορία των Φύλλων της Εφημερίδας της Κυβερνήσεως (ΦΕΚ), όσο και για την κάλυψη των εκτυπωτικών αναγκών του δημοσίου (ν. 3469/2006, ΦΕΚ Α΄ 131).

1. ΦΥΛΛΟ ΤΗΣ ΕΦΗΜΕΡΙΔΑΣ ΤΗΣ ΚΥΒΕΡΝΗΣΕΩΣ (ΦΕΚ)

• Τα **ΦΕΚ σε ηλεκτρονική μορφή** διατίθενται δωρεάν στο **www.et.gr**, την επίσημη ιστοσελίδα του Εθνικού Τυπογραφείου. Όσα ΦΕΚ δεν έχουν ψηφιοποιηθεί και καταχωριστεί στην ανωτέρω ιστοσελίδα αποστέλλονται επίσης δωρεάν με την υποβολή αίτησης, για την οποία αρκεί η συμπλήρωση των αναγκαίων στοιχείων σε ειδική φόρμα.

• Τα **ΦΕΚ σε έντυπη μορφή** διατίθενται σε μεμονωμένα φύλλα είτε απευθείας από το Τμήμα Πωλήσεων, είτε ταχυδρομικά με την αποστολή αιτήματος παραγγελίας μέσω των ΚΕΠ, είτε με ετήσια συνδρομή μέσω του Τμήματος Συνδρομητών. Το κόστος ενός ασπρόμαυρου ΦΕΚ από 1 έως 16 σελίδες είναι 1,00 €, αλλά για κάθε επιπλέον οκτασέλιδο (ή μέρος αυτού) προσαυξάνεται κατά 0,20 €. Το κόστος ενός έγχρωμου ΦΕΚ από 1 έως 16 σελίδες είναι 1,50 €, αλλά για κάθε επιπλέον οκτασέλιδο (ή μέρος αυτού) προσαυξάνεται κατά 0,30 €. Το τεύχος Α.Σ.Ε.Π. διατίθεται δωρεάν.

• **Τρόποι αποστολής κειμένων προς δημοσίευση:**

Α. Τα κείμενα προς δημοσίευση στο ΦΕΚ, από τις υπηρεσίες και τους φορείς του δημοσίου, αποστέλλονται ηλεκτρονικά στη διεύθυνση **webmaster.et@et.gr** με χρήση προηγμένης ψηφιακής υπογραφής και χρονοσήμανσης.

Β. Κατ’ εξαίρεση, όσοι πολίτες δεν διαθέτουν προηγμένη ψηφιακή υπογραφή μπορούν είτε να αποστέλλουν ταχυδρομικά, είτε να καταθέτουν με εκπρόσωπό τους κείμενα προς δημοσίευση εκτυπωμένα σε χαρτί στο Τμήμα Παραλαβής Δημοσιευτέας Ύλης.

• **Πληροφορίες, σχετικά με την αποστολή/κατάθεση εγγράφων προς δημοσίευση, με την πώληση των τευχών και με τους ισχύοντες τιμοκαταλόγους για όλες τις υπηρεσίες μας, περιλαμβάνονται στην ιστοσελίδα μας. Η ενδεδειγμένη διαδρομή είναι: www.et.gr/ Φ.Ε.Κ./ Δημοσίευση Κειμένων** ή **Τεύχη** ή **Διάθεση ΦΕΚ** ή **Πώληση** ή **Συνδρομητές. Επίσης μέσω της ιστοσελίδας μας δίδονται πληροφορίες σχετικά με την πορεία δημοσίευσης των εγγράφων, με βάση τον Κωδικό Αριθμό Δημοσιεύματος (ΚΑΔ).** Πρόκειται για τον αριθμό που εκδίδει το Εθνικό Τυπογραφείο για όλα τα κείμενα που πληρούν τις προϋποθέσεις δημοσίευσης.

2. ΕΚΤΥΠΩΤΙΚΕΣ ΑΝΑΓΚΕΣ ΤΟΥ ΔΗΜΟΣΙΟΥ

Το Εθνικό Τυπογραφείο ανταποκρινόμενο σε αιτήματα υπηρεσιών και φορέων του δημοσίου αναλαμβάνει να σχεδιάσει και να εκτυπώσει κάρτες, βιβλία, αφίσες, μπλοκ, μηχανογραφικά έντυπα, φακέλους για κάθε χρήση, κ.ά. Επίσης σχεδιάζει και κατασκευάζει σφραγίδες.

ΕΠΙΚΟΙΝΩΝΙΑ ΜΕ ΤΟ ΕΘΝΙΚΟ ΤΥΠΟΓΡΑΦΕΙΟ

Ταχυδρομική Διεύθυνση: Καποδιστρίου 34, τ.κ. 10432, Αθήνα	Ιστοσελίδα: **www.et.gr**
ΤΗΛΕΦΩΝΙΚΟ ΚΕΝΤΡΟ: 210 5279000 - fax: 210 5279054	Πληροφορίες σχετικά με την λειτουργία της ιστοσελίδας: **helpdesk.et@et.gr**
ΤΜΗΜΑΤΑ ΕΞΥΠΗΡΕΤΗΣΗΣ ΚΟΙΝΟΥ **Πωλήσεων:** (Ισόγειο, τηλ. 210 5279178 - 180) **Συνδρομητών:** (Ημιόροφος, τηλ. 210 5279136) **Πληροφοριών:** (Ισόγειο, Γρ. 3 και τηλεφ. κέντρο 210 5279000) **Παραλαβής Δημ. Ύλης:** (Ισόγειο, τηλ. 210 5279167, 210 5279139)	Αποστολή ψηφιακά υπογεγραμμένων εγγράφων προς δημοσίευση στο ΦΕΚ: **webmaster.et@et.gr**
Ωράριο για το κοινό: Δευτέρα ως Παρασκευή: 8:00 - 13:30	Πληροφορίες για γενικό πρωτόκολλο και αλληλογραφία: **grammateia@et.gr**

